


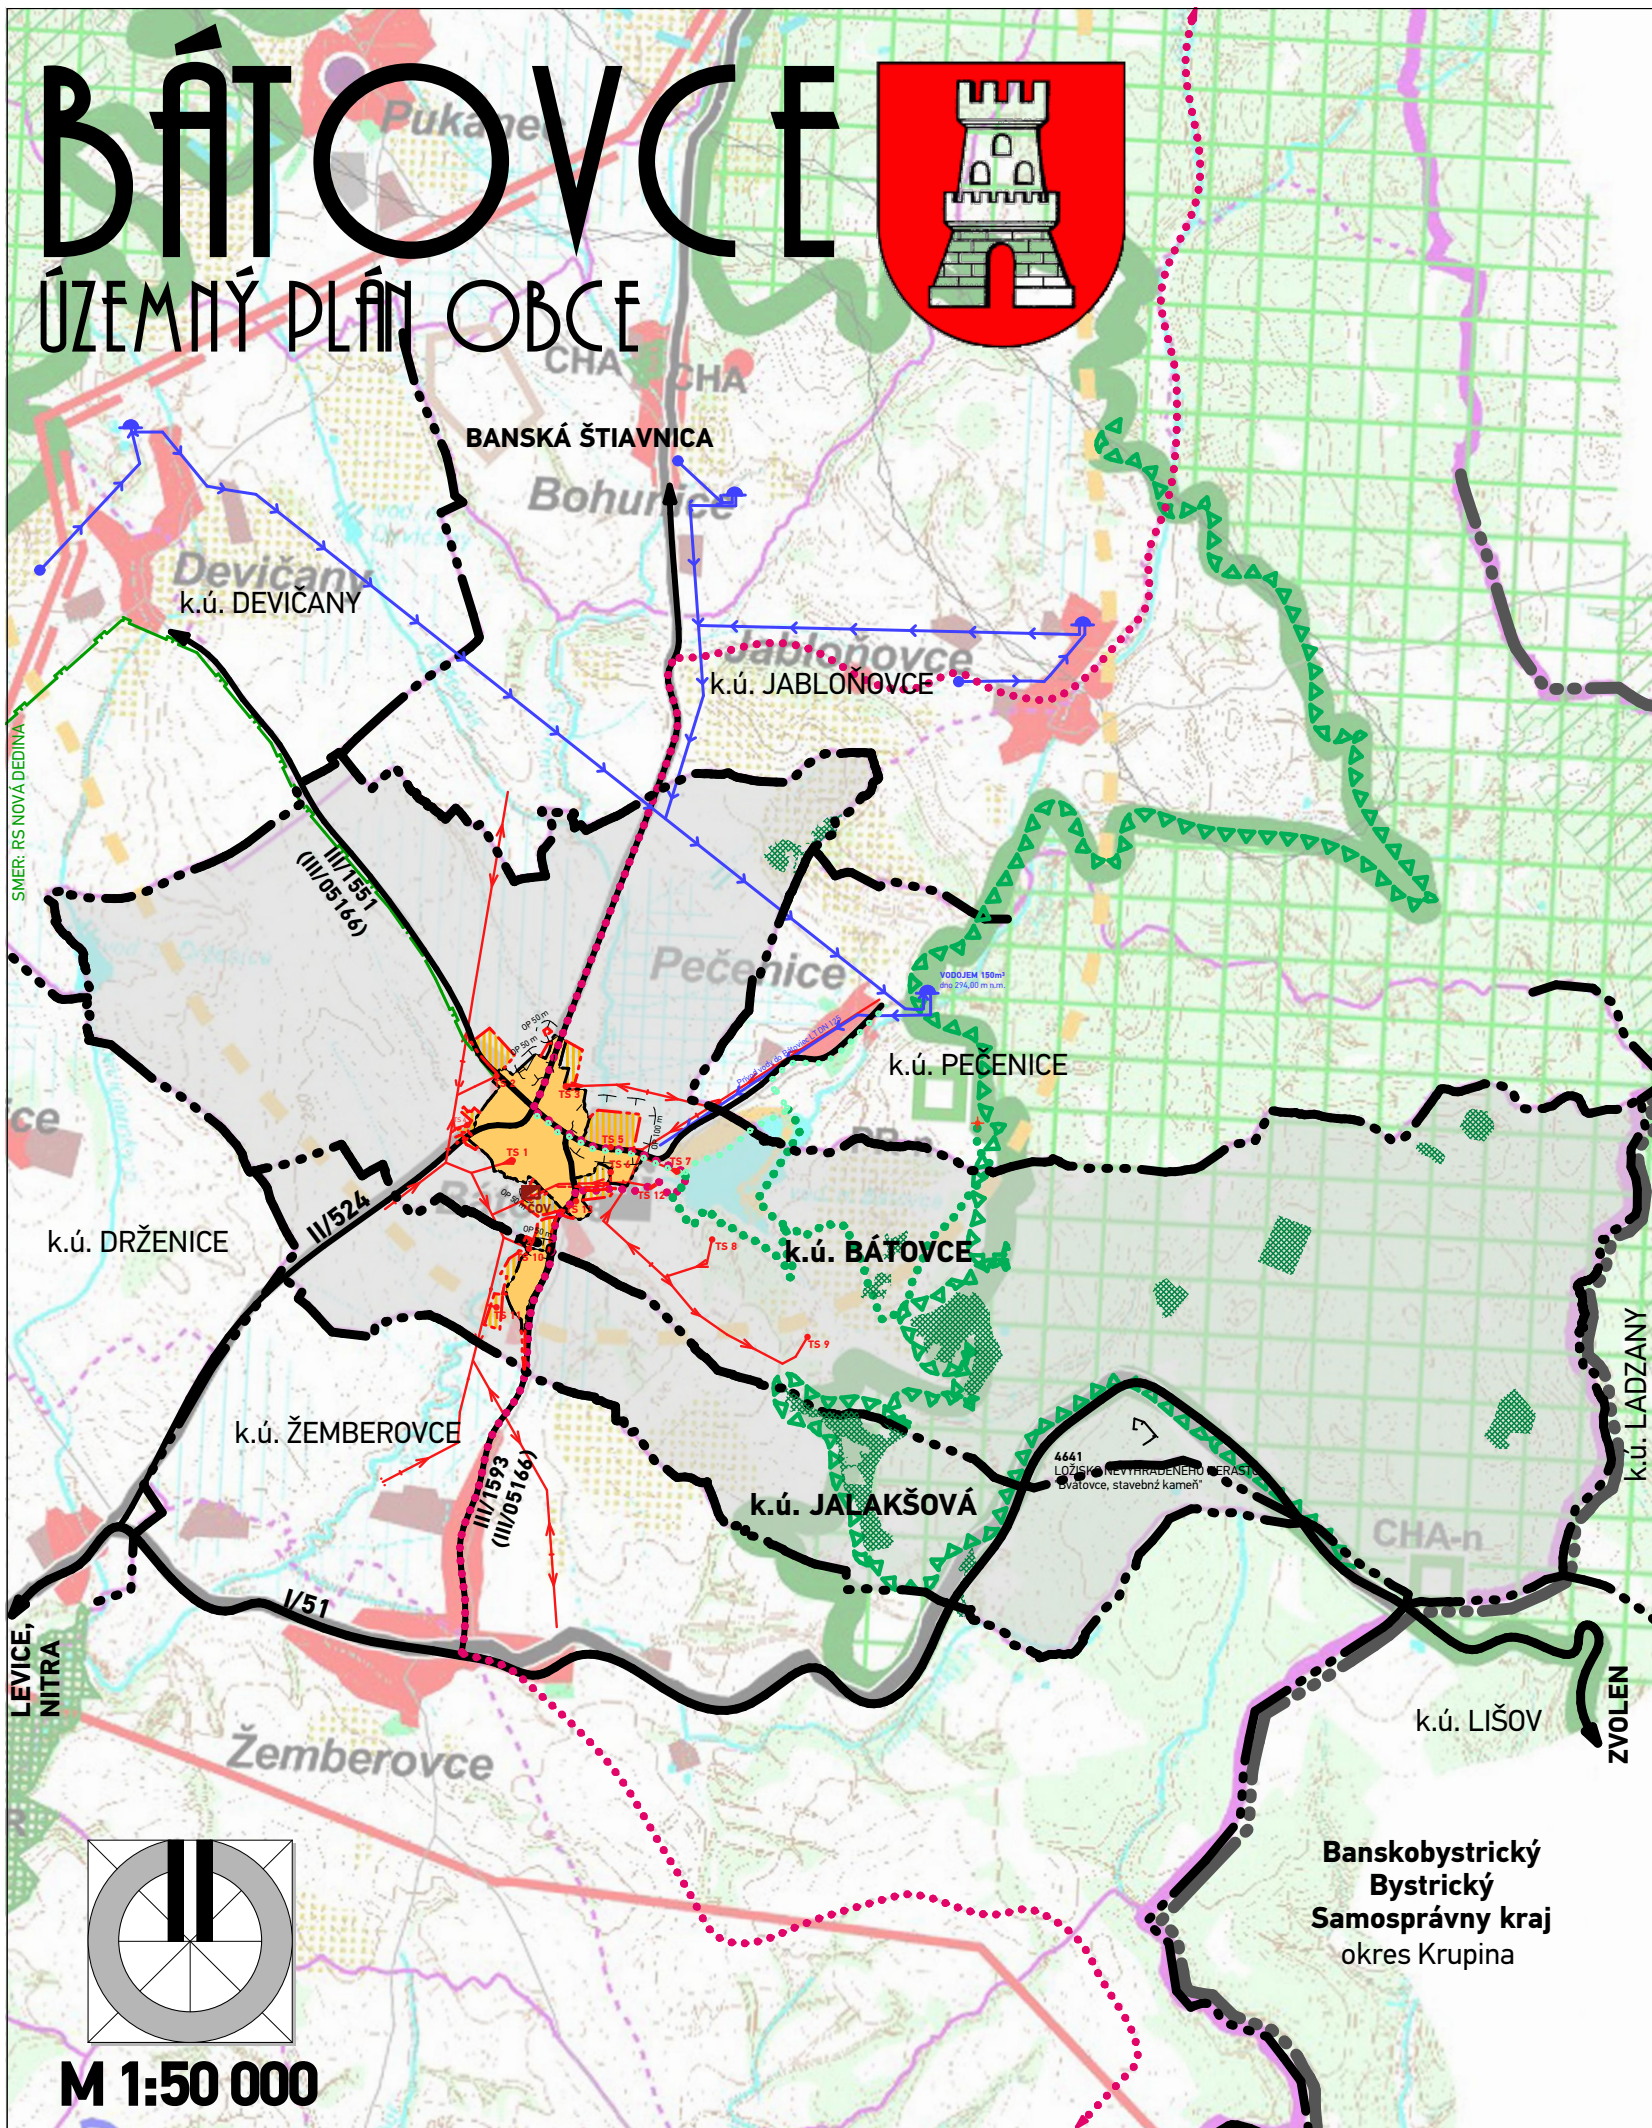

LEGENDA

STAV	NÁVRH	VÝHLAD	
			HRANICA NITRIANSKÉHO SAMOSPRÁVNEHO KRAJA A BANSKOBYSSTRICKÉHO SAMOSPRÁVNEHO KRAJA
			HRANICA KATASTRÁLNEHO ÚZEMIA
			HRANICA ZASTAVANÉHO ÚZEMIA K 1.1.1990
			HRANICA NAVRHOVANEJ ZASTAVANOSTI ÚZEMIA PODĽA § 139a) ods.8 STAVEBNÉHO ZÁKONA
OCHRANA PRÍRODY			
			HRANICA CHKO ŠTIAVNICKÉ VRCHY
TECHNICKÉ PÁSMA			
			HRANICA OCHRANNÝCH PÁSIEM
PRVKY DOPRAVNEJ INFRAŠTRUKTÚRY			
			CESTA I. TRIEDY
			CESTA II. A III. TRIEDY
			ZNAČKOVANÝ TURISTICKÝ, NÁUČNÝ CHODNÍK / CYKLOMAGISTRÁLA DR. TERYHO
FUNKČNÉ VYUŽITIE ÚZEMIA			
			ZASTAVANÉ ÚZEMIE/NÁVRH ROZŠÍRENIA ZASTAVANÉHO ÚZEMIA
KRAJINNÁ VEGETÁCIA			
			OCHRANNÉ LESY
CHRÁNENÉ ÚZEMIA			
			LOŽISKO NEVYHRADENÉHO NERASTU
PRVKY TECHNICKEJ INFRAŠTRUKTÚRY VODNÉ HOSPODÁRSTVO			
			PRÍVOD VODY PEČENICE - BÁTOVCE
			VODOJEM / VODNÝ ZDROJ
			ČISTIAREŇ ODPADOVÝCH VÔD
ENERGETICKÉ HOSPODÁRSTVO			
			ELEKTRICKÉ VEDENIE VN 22 kV
			ELEKTRICKÉ TRAFOSTANICE
			STL PLYNOVOD

SCHVAĽOVACIA DOLOŽKA - ÚZEMNÝ PLÁN OBCE BÁTOVCE

SCHVAĽOVACÍ ORGÁN: **OBČNÉ ZASTUPITEĽSTVO V BÁTOVCIACH**
SCHVÁLENÉ UZNESENÍM ČÍSLO: **7/XIII/2019**
ZÁVÄZNÁ ČASŤ VYHLÁSENÁ **VZN. č. 3/2019**
DÁTUM SCHVÁLENIA: **19.06.2019**

ING. PETER BURČO
STAROSTA OBCE
BÁTOVCE

PEČIATKA

názov dokumentácie

BÁTOVCE
ÚZEMNÝ PLÁN OBCE

okres
kraj
obstarávateľ

Levice
Nitrianský
Obec Bátorovce

hlavný riešiteľ

Ing.arch. Dušan BURÁK, CSc.

zodpovední riešitelia

Mgr. Milan Barlog, Ing. Milan Kolesár, Ing. Ladislav Pažák,
Ing. Michal Burák, Ing. Ing.arch. Marek Bakalár, Ing. Marek Dubiel

názov výkresu

Výkres širších vzťahov (vrátane záujmového územia)

atrium

ARCHITEKTI
Mlynská 27, 040 01 Košice
T/F: +421 55 62 315 87
architekti@atriumstudio.sk
www.atriumstudio.sk

dátum marec 2018
etapa ÚPN-O, Čistopis

1:50 000

1