


BÁTOVCE

ÚZEMNÝ PLÁN OBCE

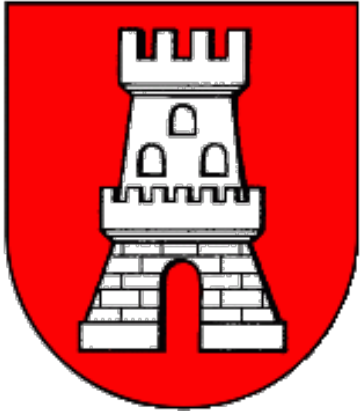

LEGENDA

STAV

NÁVRH

— · — · —

— · — · —

HRANICA KATASTRÁLNEHO ÚZEMIA

HRANICA ZASTAVANÉHO ÚZEMIA K 1.1.1990

FUNKČNÉ VYUŽITIE ÚZEMIA

— · — · —

— · — · —

PLOCHY POZEMKOV VEREJNÉHO TECHNICKÉHO VYBAVENIA

— · — · —

— · — · —

NAVRHOVANÉ FUNKČNÉ PLOCHY

TECHNICKÉ PÁSMA

— · — · —

— · — · —

HRANICA OCHRANNÝCH PÁSIEM

PRVKY TECHNICKÉJ INFRAŠTRUKTÚRY

VODNÉ HOSPODÁRSTVO

— · — · —

— · — · —

ROZVODNÝ SYSTÉM PITNEJ VODY

— · — · —

— · — · —

ROZVODNÝ SYSTÉM PITNEJ VODY NA PRELŽENIE

— · — · —

— · — · —

SPLAŠKOVÁ KANALIZÁCIA / VÝTLAČNÉ POTRUBIE

— · — · —

— · — · —

SPLAŠKOVÁ KANALIZÁCIA NA PRELŽENIE

— · — · —

— · — · —

ČISTIARNE ODPADOVÝCH VÔD

— · — · —

— · — · —

ČERPACIE STANICE

VODNÉ TOKY

— · — · —

— · — · —

VODNÉ PLOCHY A TOKY

HYDROMELIORAČNÉ ZARIADENIA

— · — · —

— · — · —

ZÁVLAHY

— · — · —

— · — · —

RÚROVÁ SIET ZÁVLAH / ZÁVLAHOVÁ ČERPACIA STANICA

— · — · —


— · — · —

ODVODNENIE - DRENÁŽ

— · — · —

— · — · —

ODVODŇOVACÍ KANÁL V SPRÁVE HYDROMELIORÁCIE, s.p.

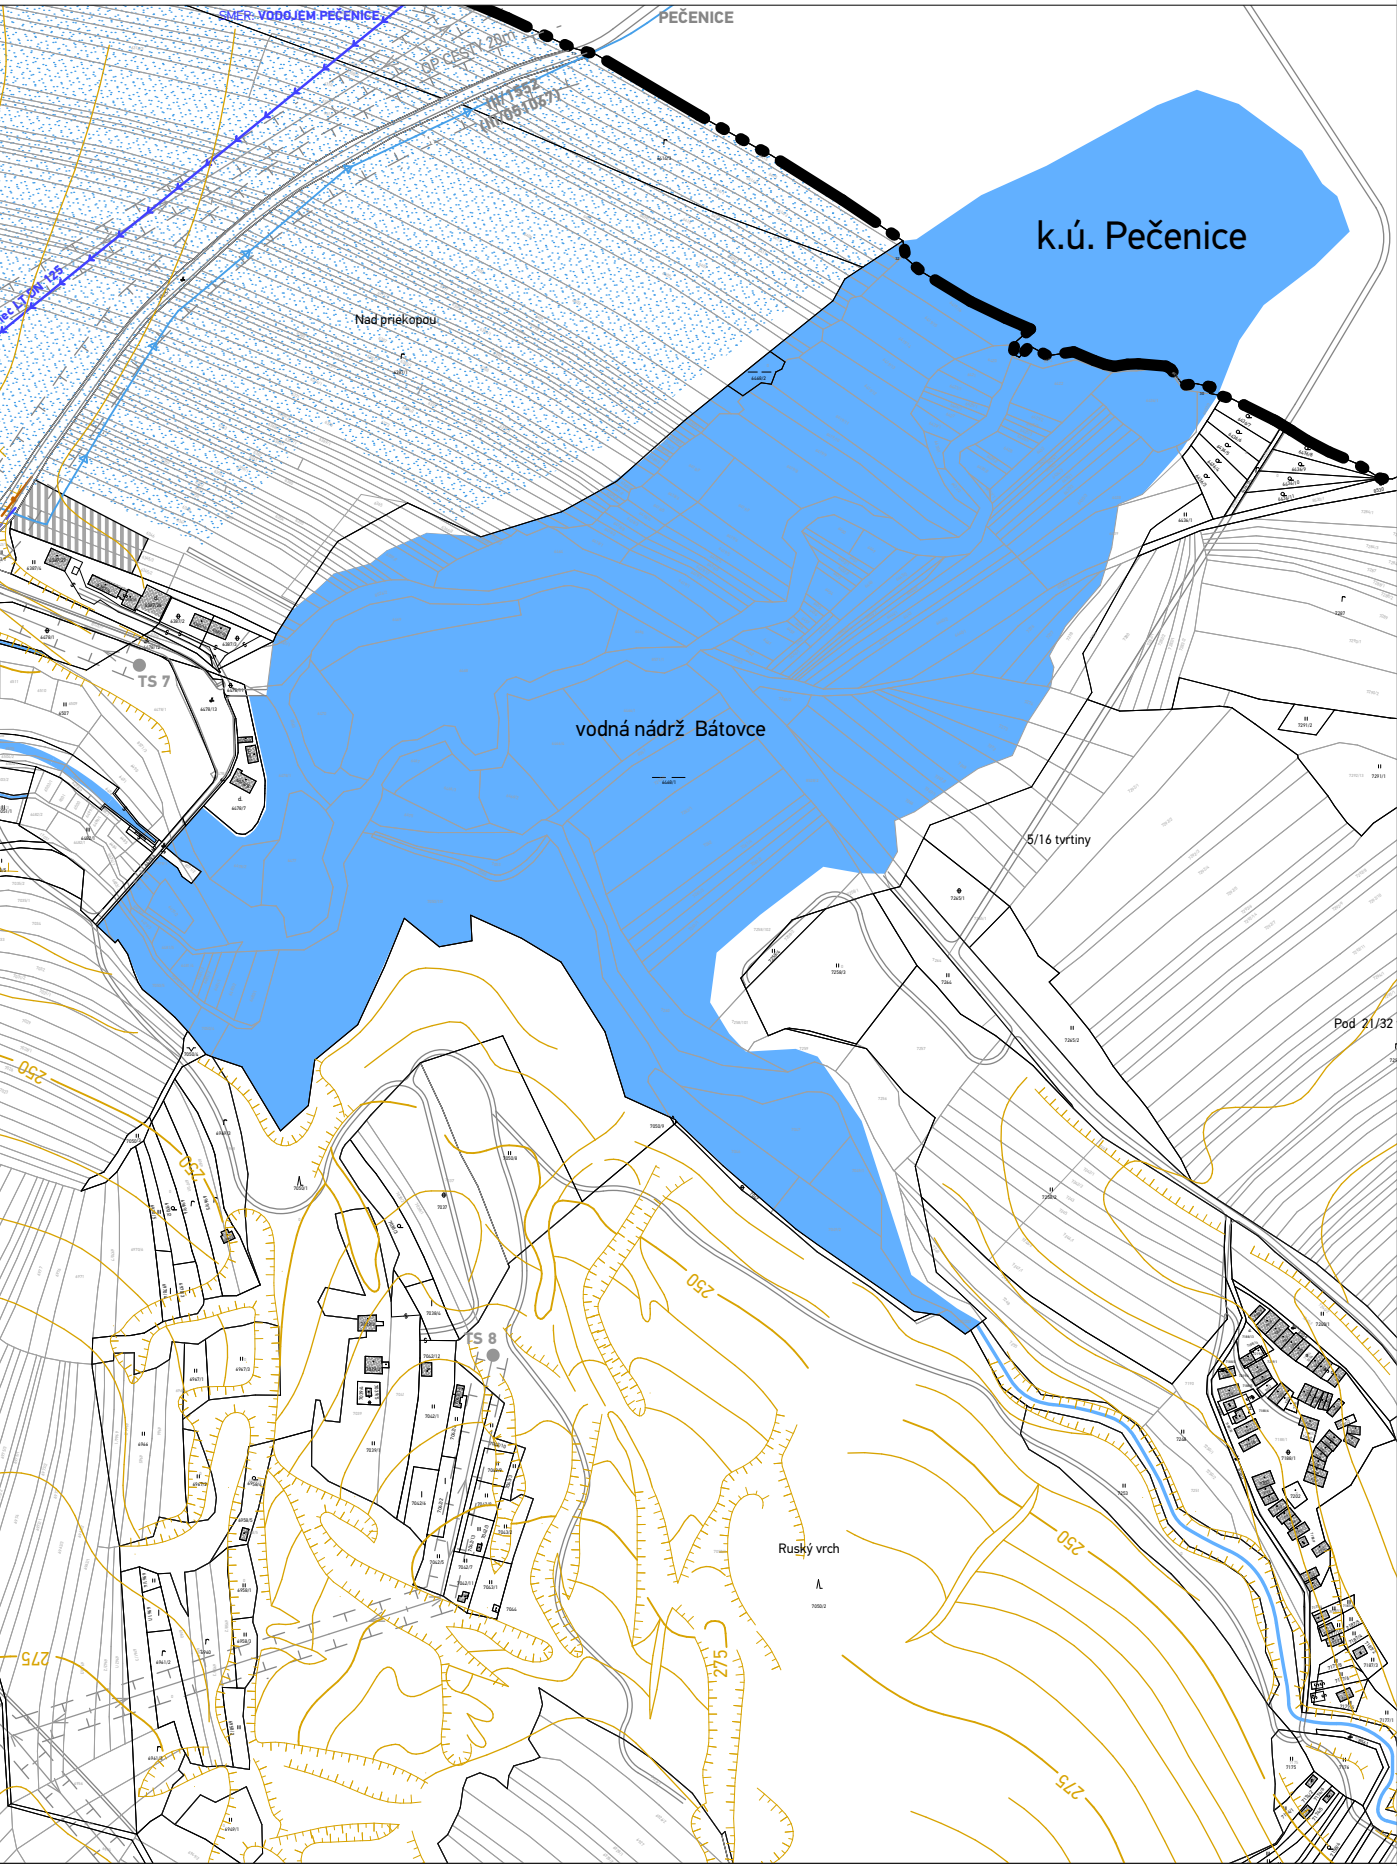

SCHVAĽOVACIA DOLOŽKA - ÚZEMNÝ PLÁN OBCE BÁTOVCE

SCHVAĽOVACÍ ORGÁN: **OBCNÉ ZASTUPITEĽSTVO V BÁTOVCIACH**
SCHVAĽENÉ UZNESENÍM ČÍSLO: **7/XIII/2019**
ZÁVÄZNÁ ČASŤ VYHLÄSENÄ VZN č. **3/2019**
DÄTUM SCHVÄLENIA: **19.06.2019**

ING. PETER BURČO
STAROSTA OBCE
BÄTOVCE

PEČIATKA

názov dokumentácie

BÁT OVCE
ÚZEMNÝ PLÁN OBCE

okres
kraj
obstarávateľ

Levice
Nitrianský
Obec Bátovce

hlavný riešiteľ

Ing.arch. Dušan BURÁK, CSc.

zodpovední riešitelia

Mgr. Milan Barlog, Ing. Milan Kolesár, Ing. Ladislav Pažák,
Ing. Michal Burák, Ing.Ing.arch. Marek Bakalár, Ing. Marek Dubiel

názov výkresu

Výkres verejného technického vybavenia - návrh vodného hospodárstva

atrium

ARCHITEKT I
Mlynská 27, 040 01 Košice
T/F: +421 55 62 315 87
architekti@atriumstudio.sk
www.atriumstudio.sk


dátum marec 2018

etapa ÚPN-0, Čistopis

1:5 000

4

M 1:5000

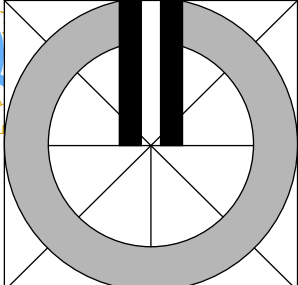

k.ú. Žembovice

k.ú. Jalakšová

k.ú. Bátovce

k.ú. Pečenice