


Pozemkové úpravy k.ú. Jalakšová

Obvod projektu PÚ

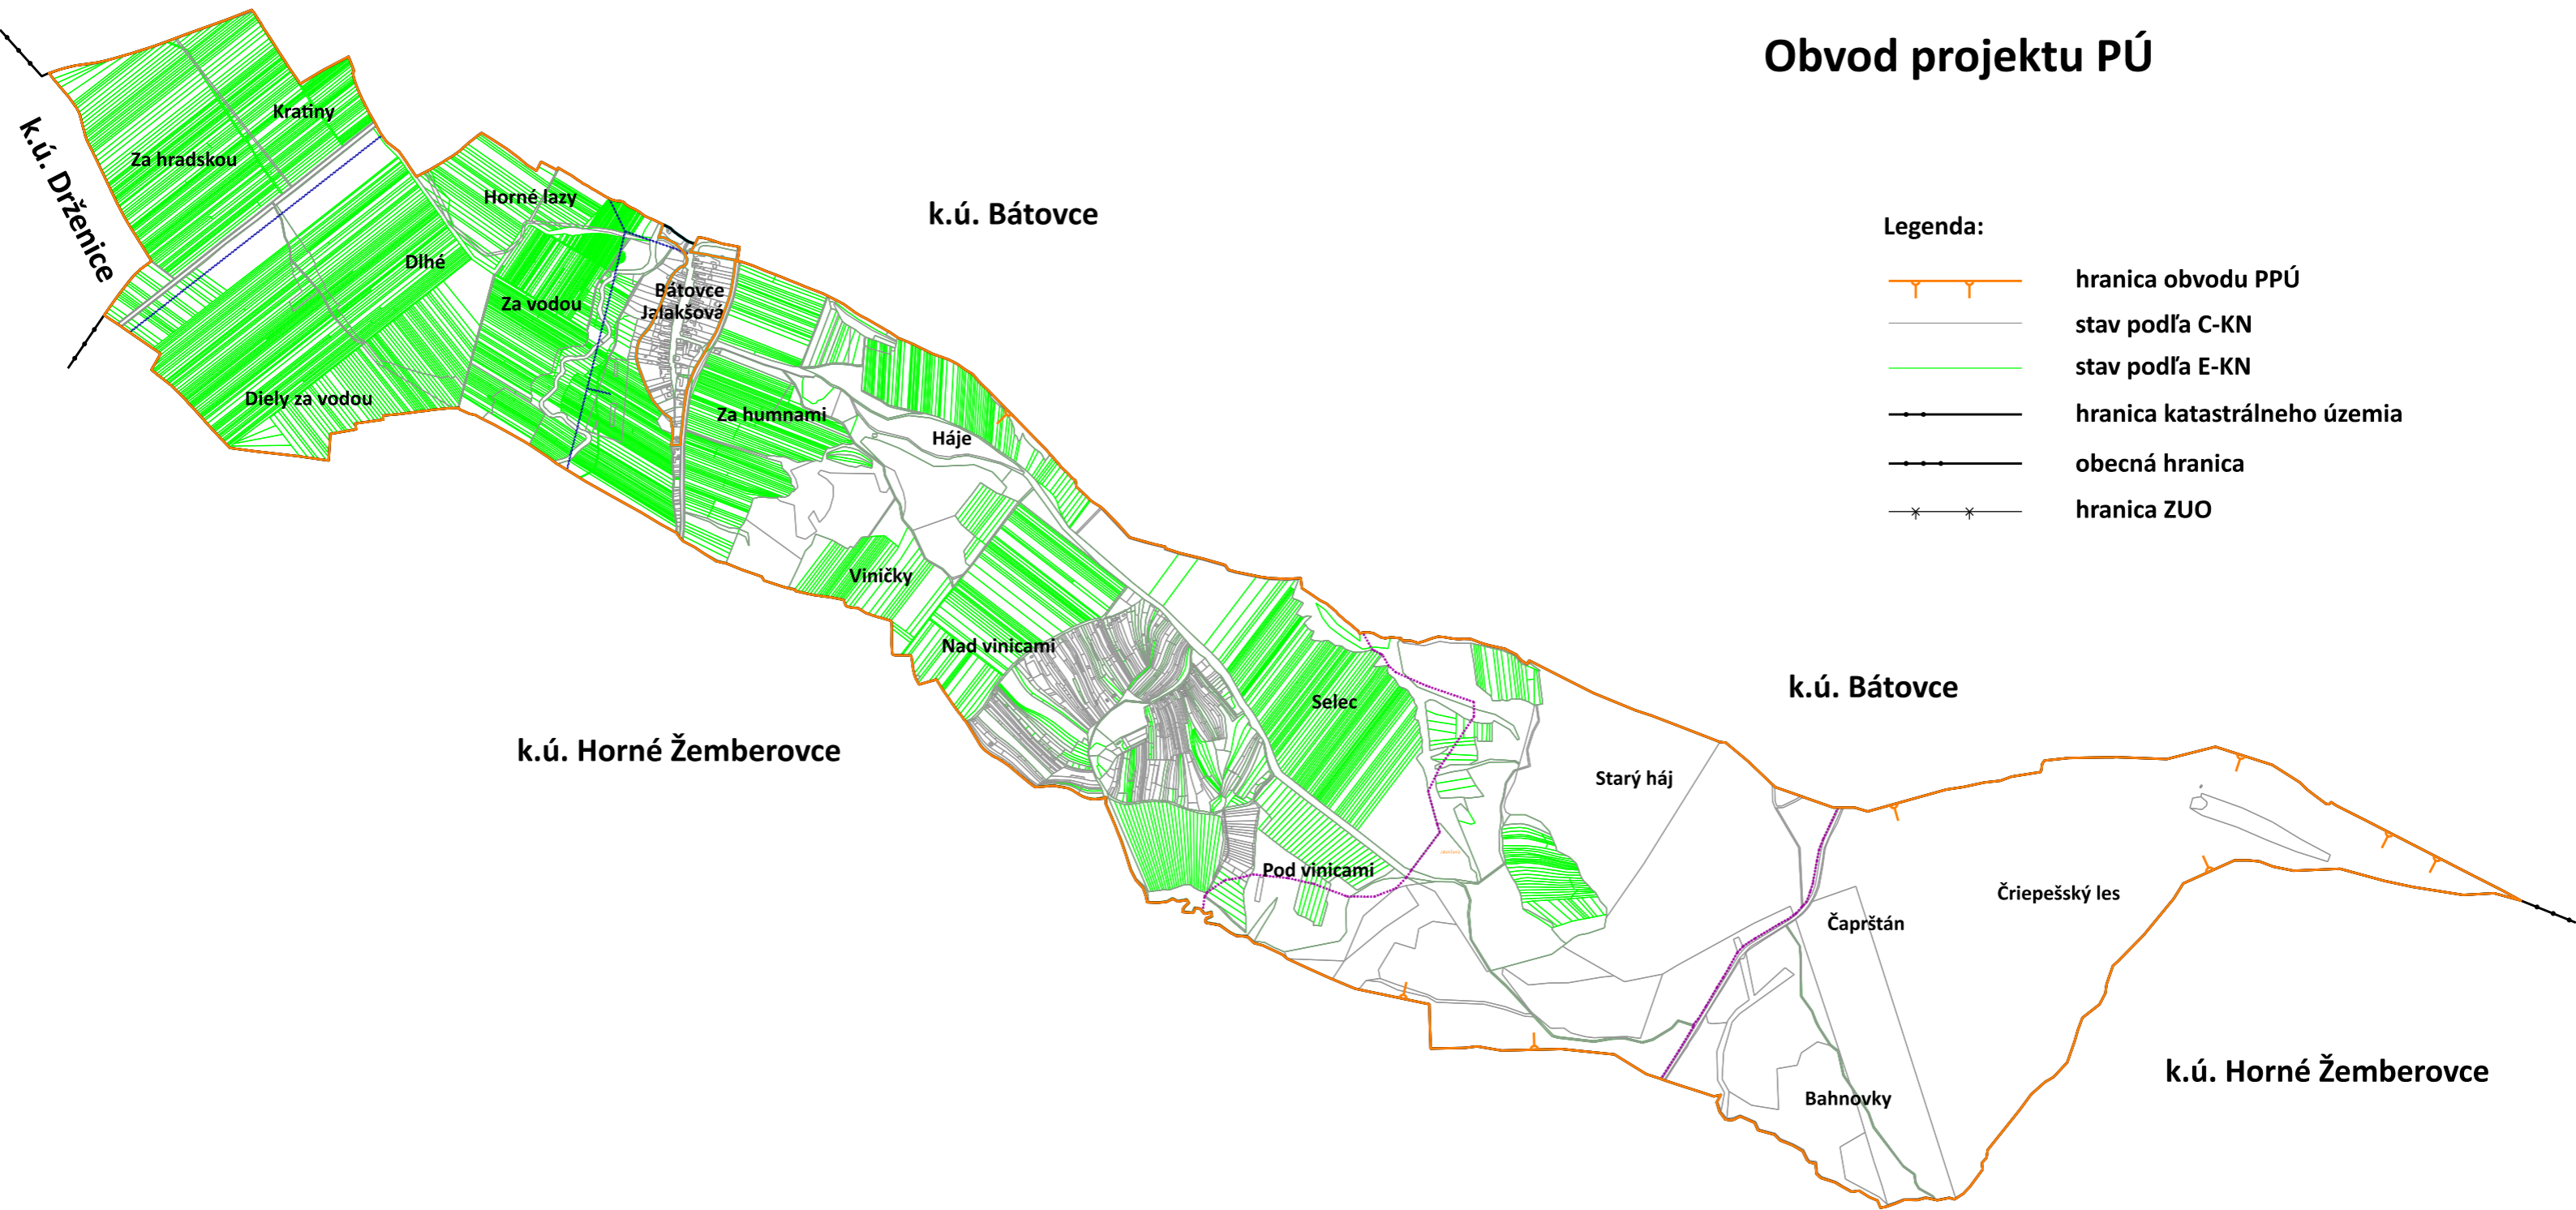

Legenda:

- |— hranica obvodu PPÚ
- stav podľa C-KN
- stav podľa E-KN
- hranica katastrálneho územia
- obecná hranica
- *— hranica ZUO